
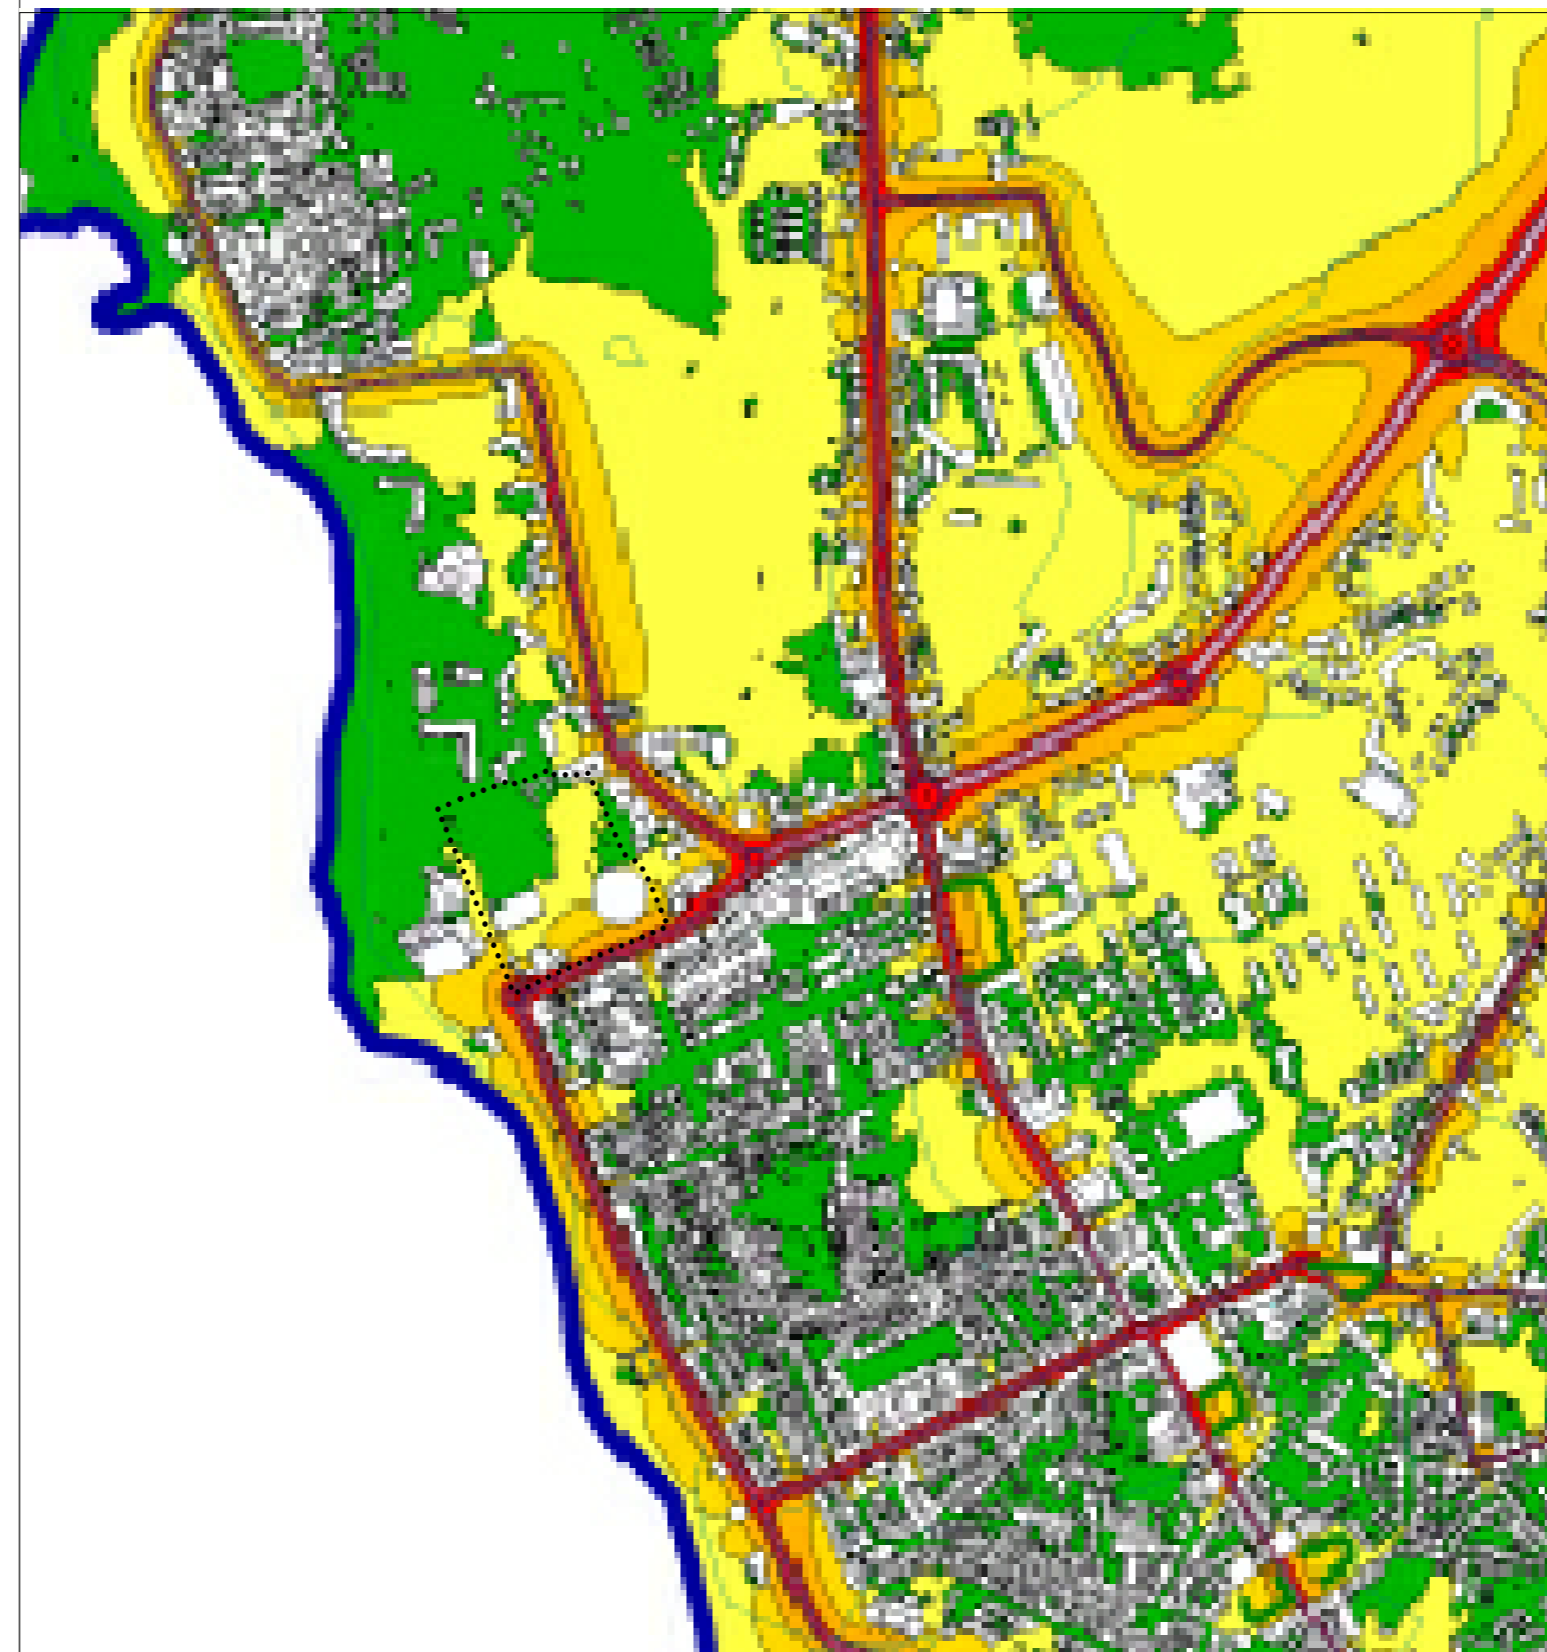



EXTRACTO DO MAPA DE RUÍDO ACTUAL - INDICADOR Lden

ESCALA DE CORES NORMALIZADA
(NP 1730-2 : 1996)

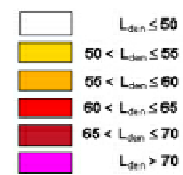

EXTRACTO DO MAPA DE RUÍDO ACTUAL - INDICADOR Ln

ESCALA DE CORES NORMALIZADA
(NP 1730-2 : 1996)

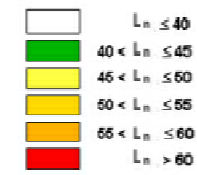


..... LIMITE DA ÁREA DE INTERVENÇÃO DO PP

Fonte:




PLANO DE PORMENOR DA ZONA E54 DO PUPV

EXTRACTO DO MAPA DE RUÍDO DO PLANO DE URBANIZAÇÃO

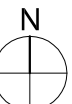

CÂMARA MUNICIPAL DA PÓVOA DE VARZIM

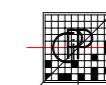


Gestão Integrada de Projectos e Planeamento, Lda
Estrada Exterior da Circunvalação, 3846-1ª, Sala 5
Areeosa - 4435 Rio Tinto
Email: gipp@gipp.pt
tel. 229773900

Fax: 229773909

PROPOSTA DE PLANO

Sistema de Projecção: GAUSS
Elipsóide: HAYFORD
Datum: 73 (MELRIÇA)
Sistema de Coordenadas:
Fonte:

Escala: 1/10000

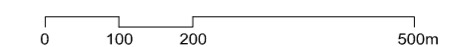

G208

Data : JULHO 2009

Planta Nº 18