


# CONSTRUÇÃO DE EDIFÍCIO DE 4 SALAS PARA TRANSFERÊNCIA DA ESCOLA DA PRAÇA EM RATES

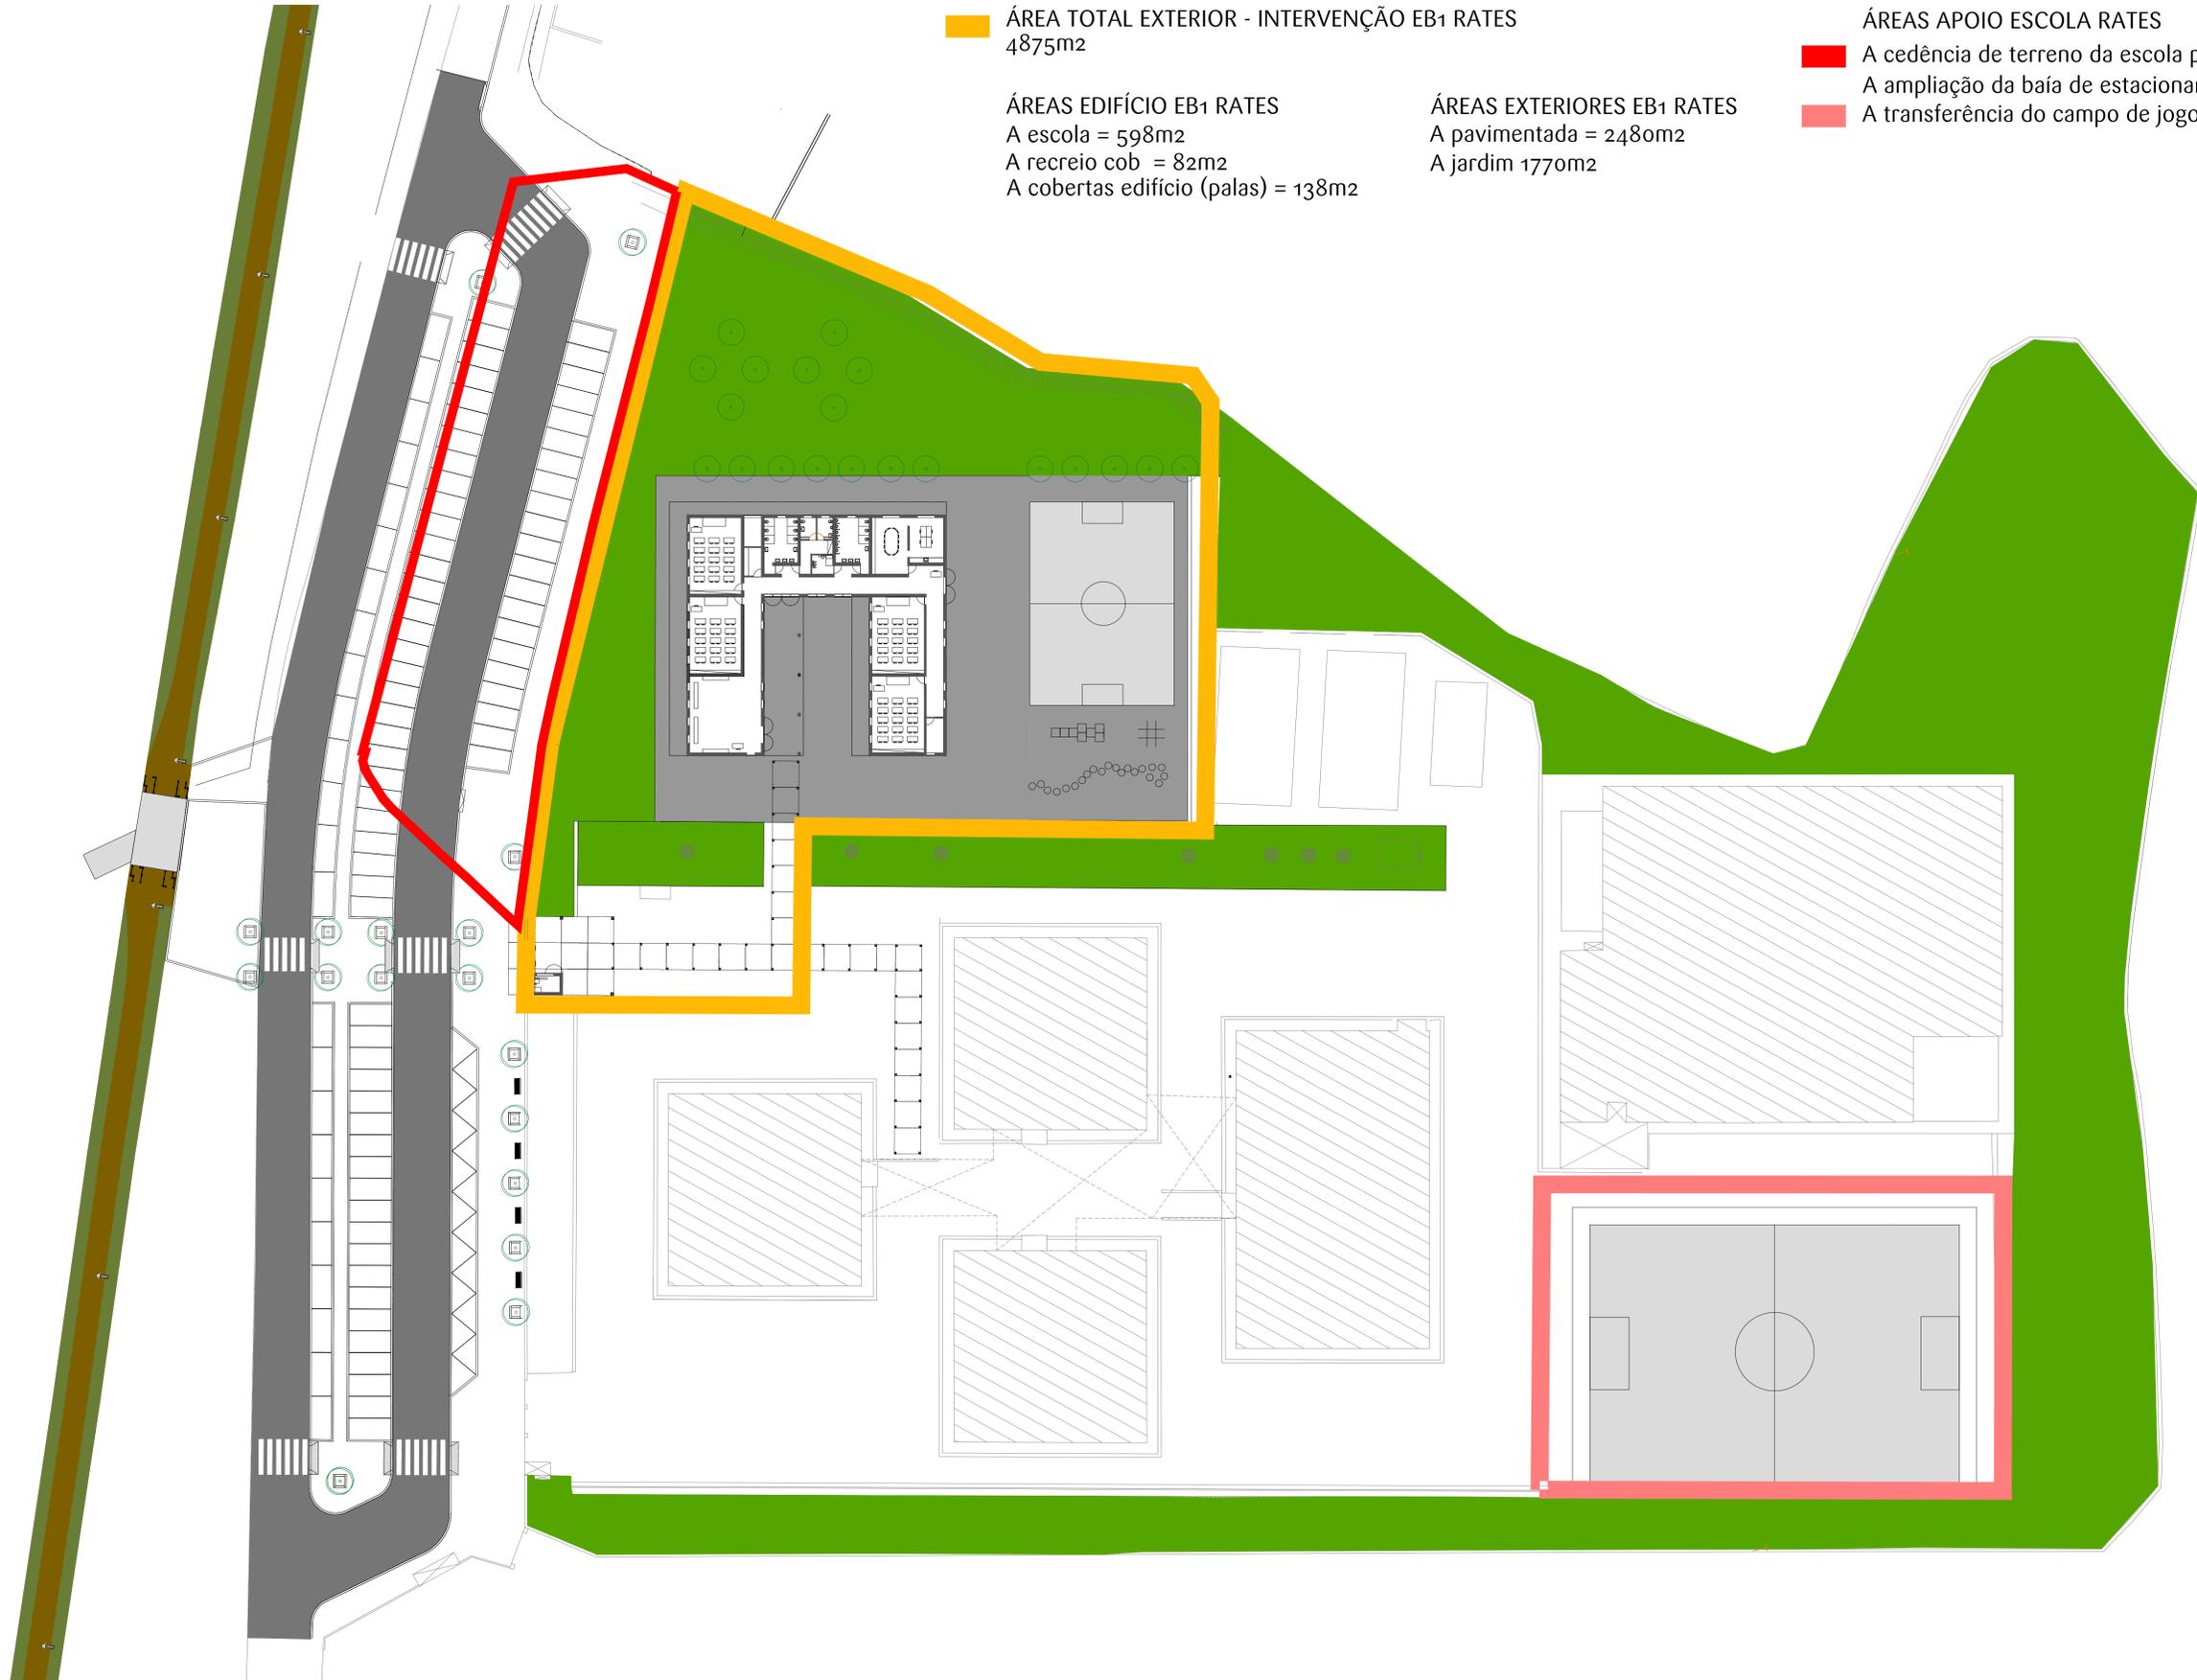

ÁREA TOTAL EXTERIOR - INTERVENÇÃO EB1 RATES  
4875m<sup>2</sup>

ÁREAS EDIFÍCIO EB1 RATES  
A escola = 598m<sup>2</sup>  
A recreio cob = 82m<sup>2</sup>  
A cobertas edifício (p alas) = 138m<sup>2</sup>

ÁREAS EXTERIORES EB1 RATES  
A pavimentada = 2480m<sup>2</sup>  
A jardim 1770m<sup>2</sup>

ÁREAS APOIO ESCOLA RATES

- A cedência de terreno da escola para estacionamento = 1513m<sup>2</sup>
- A ampliação da baía de estacionamento = 2450m<sup>2</sup>
- A transferência do campo de jogos = 1851m<sup>2</sup>