

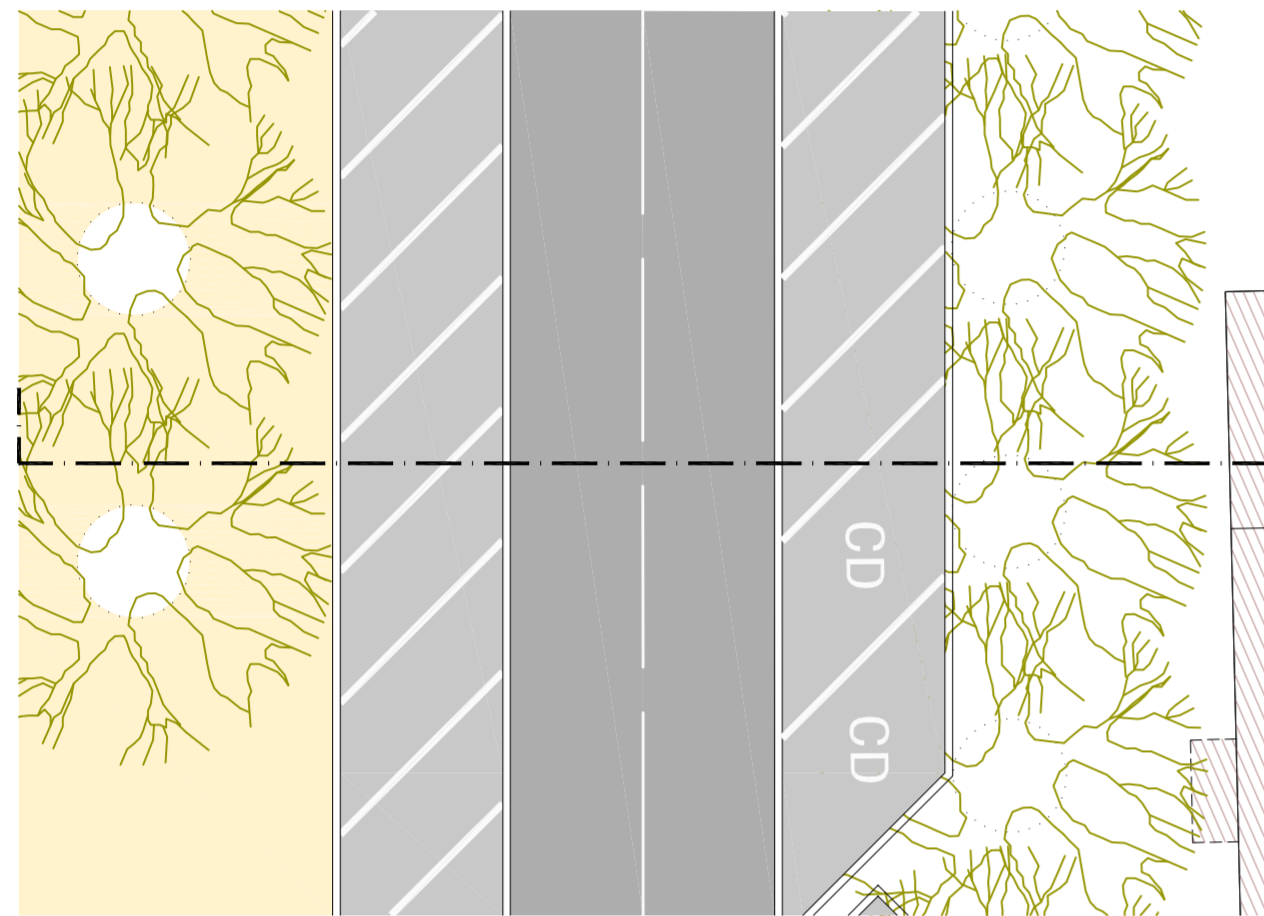
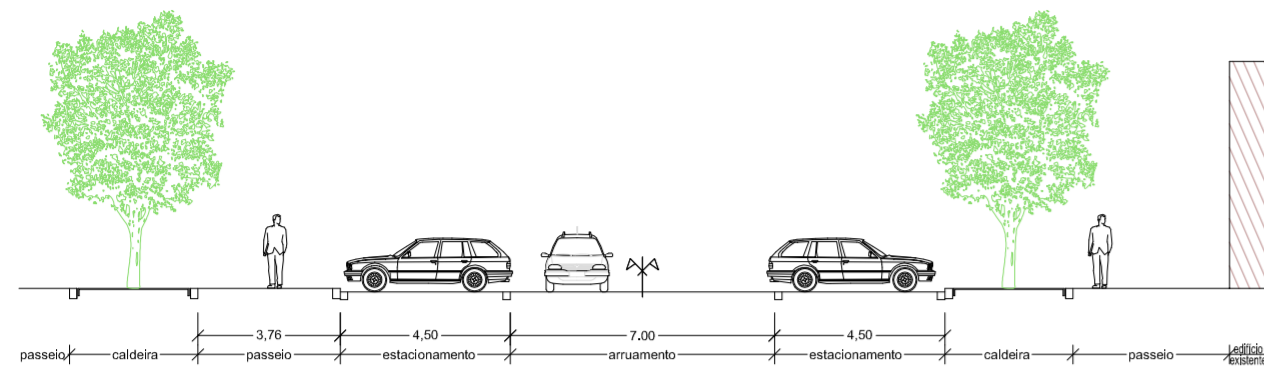




PERFIL TRANSVERSAL TIPO 1

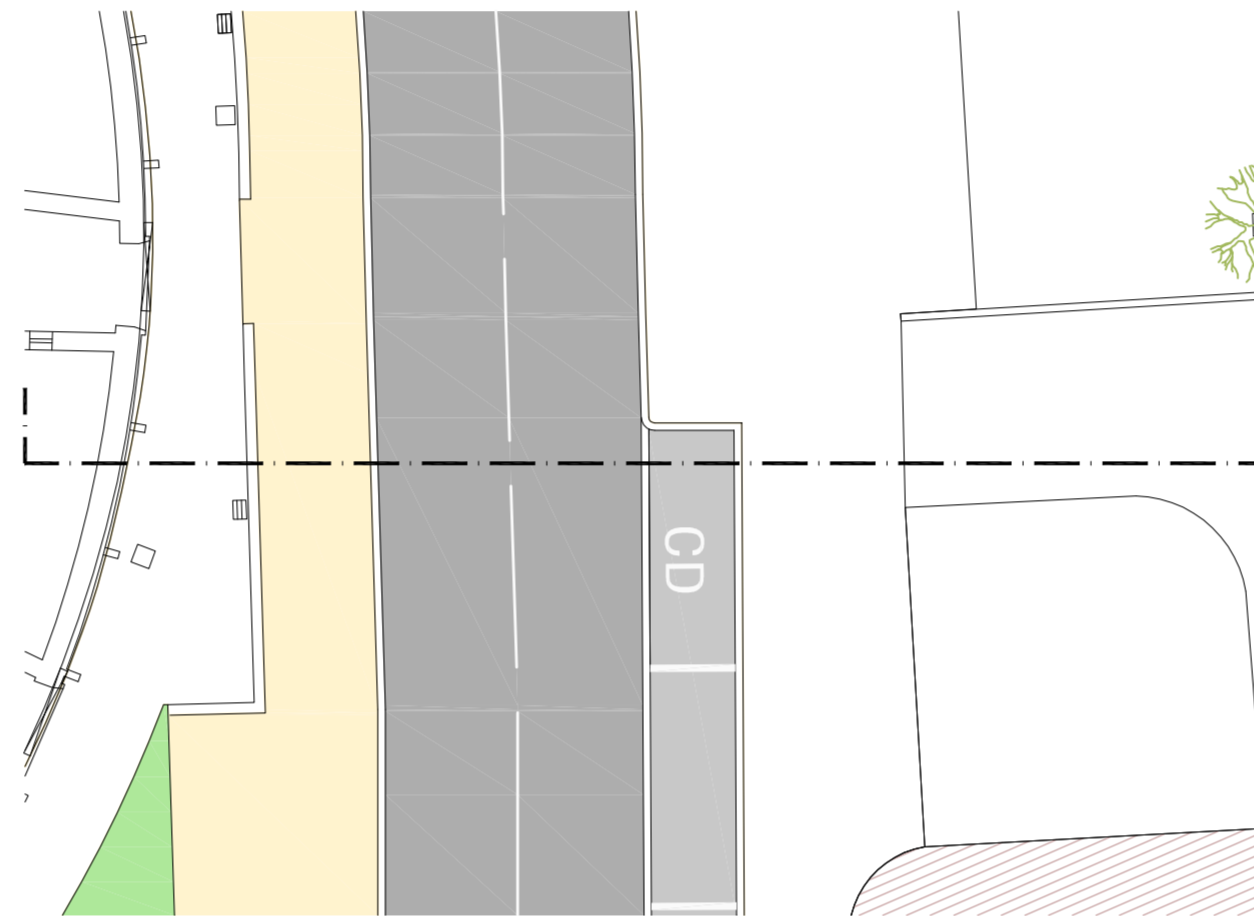

PERFIL TRANSVERSAL TIPO 2

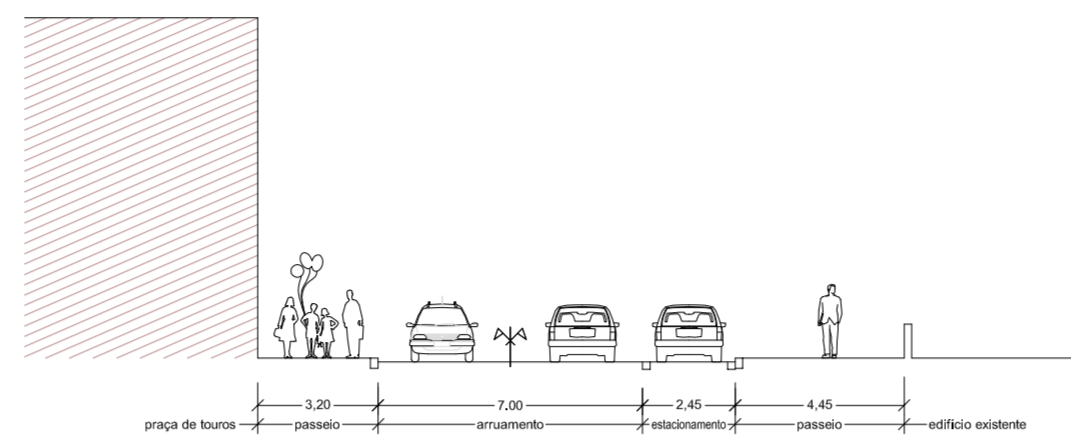


PERFIL TRANSVERSAL TIPO 3

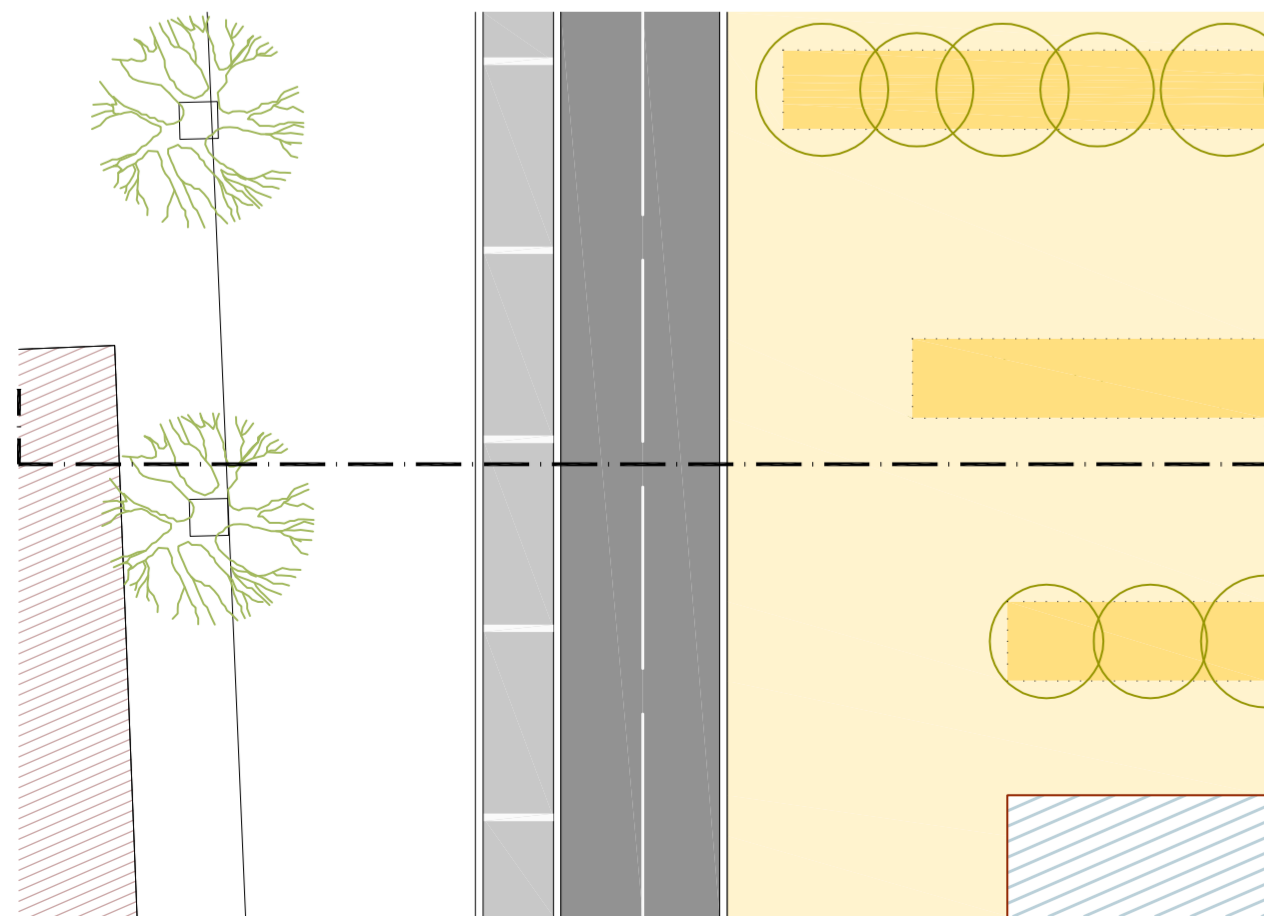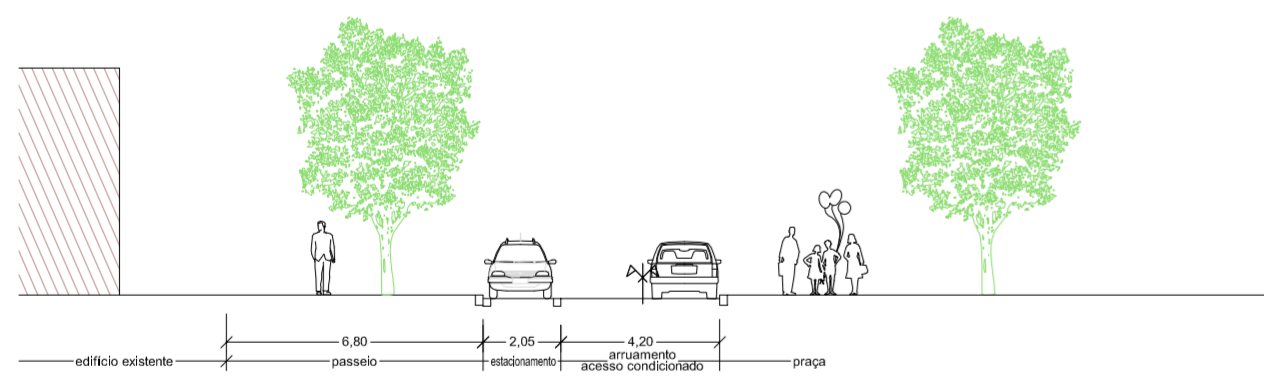

LEGENDA:

- VERDE DE ENQUADRAMENTO
- VIAS E ARRUMENTOS
- VIAS DE ACESSO CONDICIONADO
- ESTACIONAMENTO
- PASSEIOS E PRAÇAS
- GUIAS

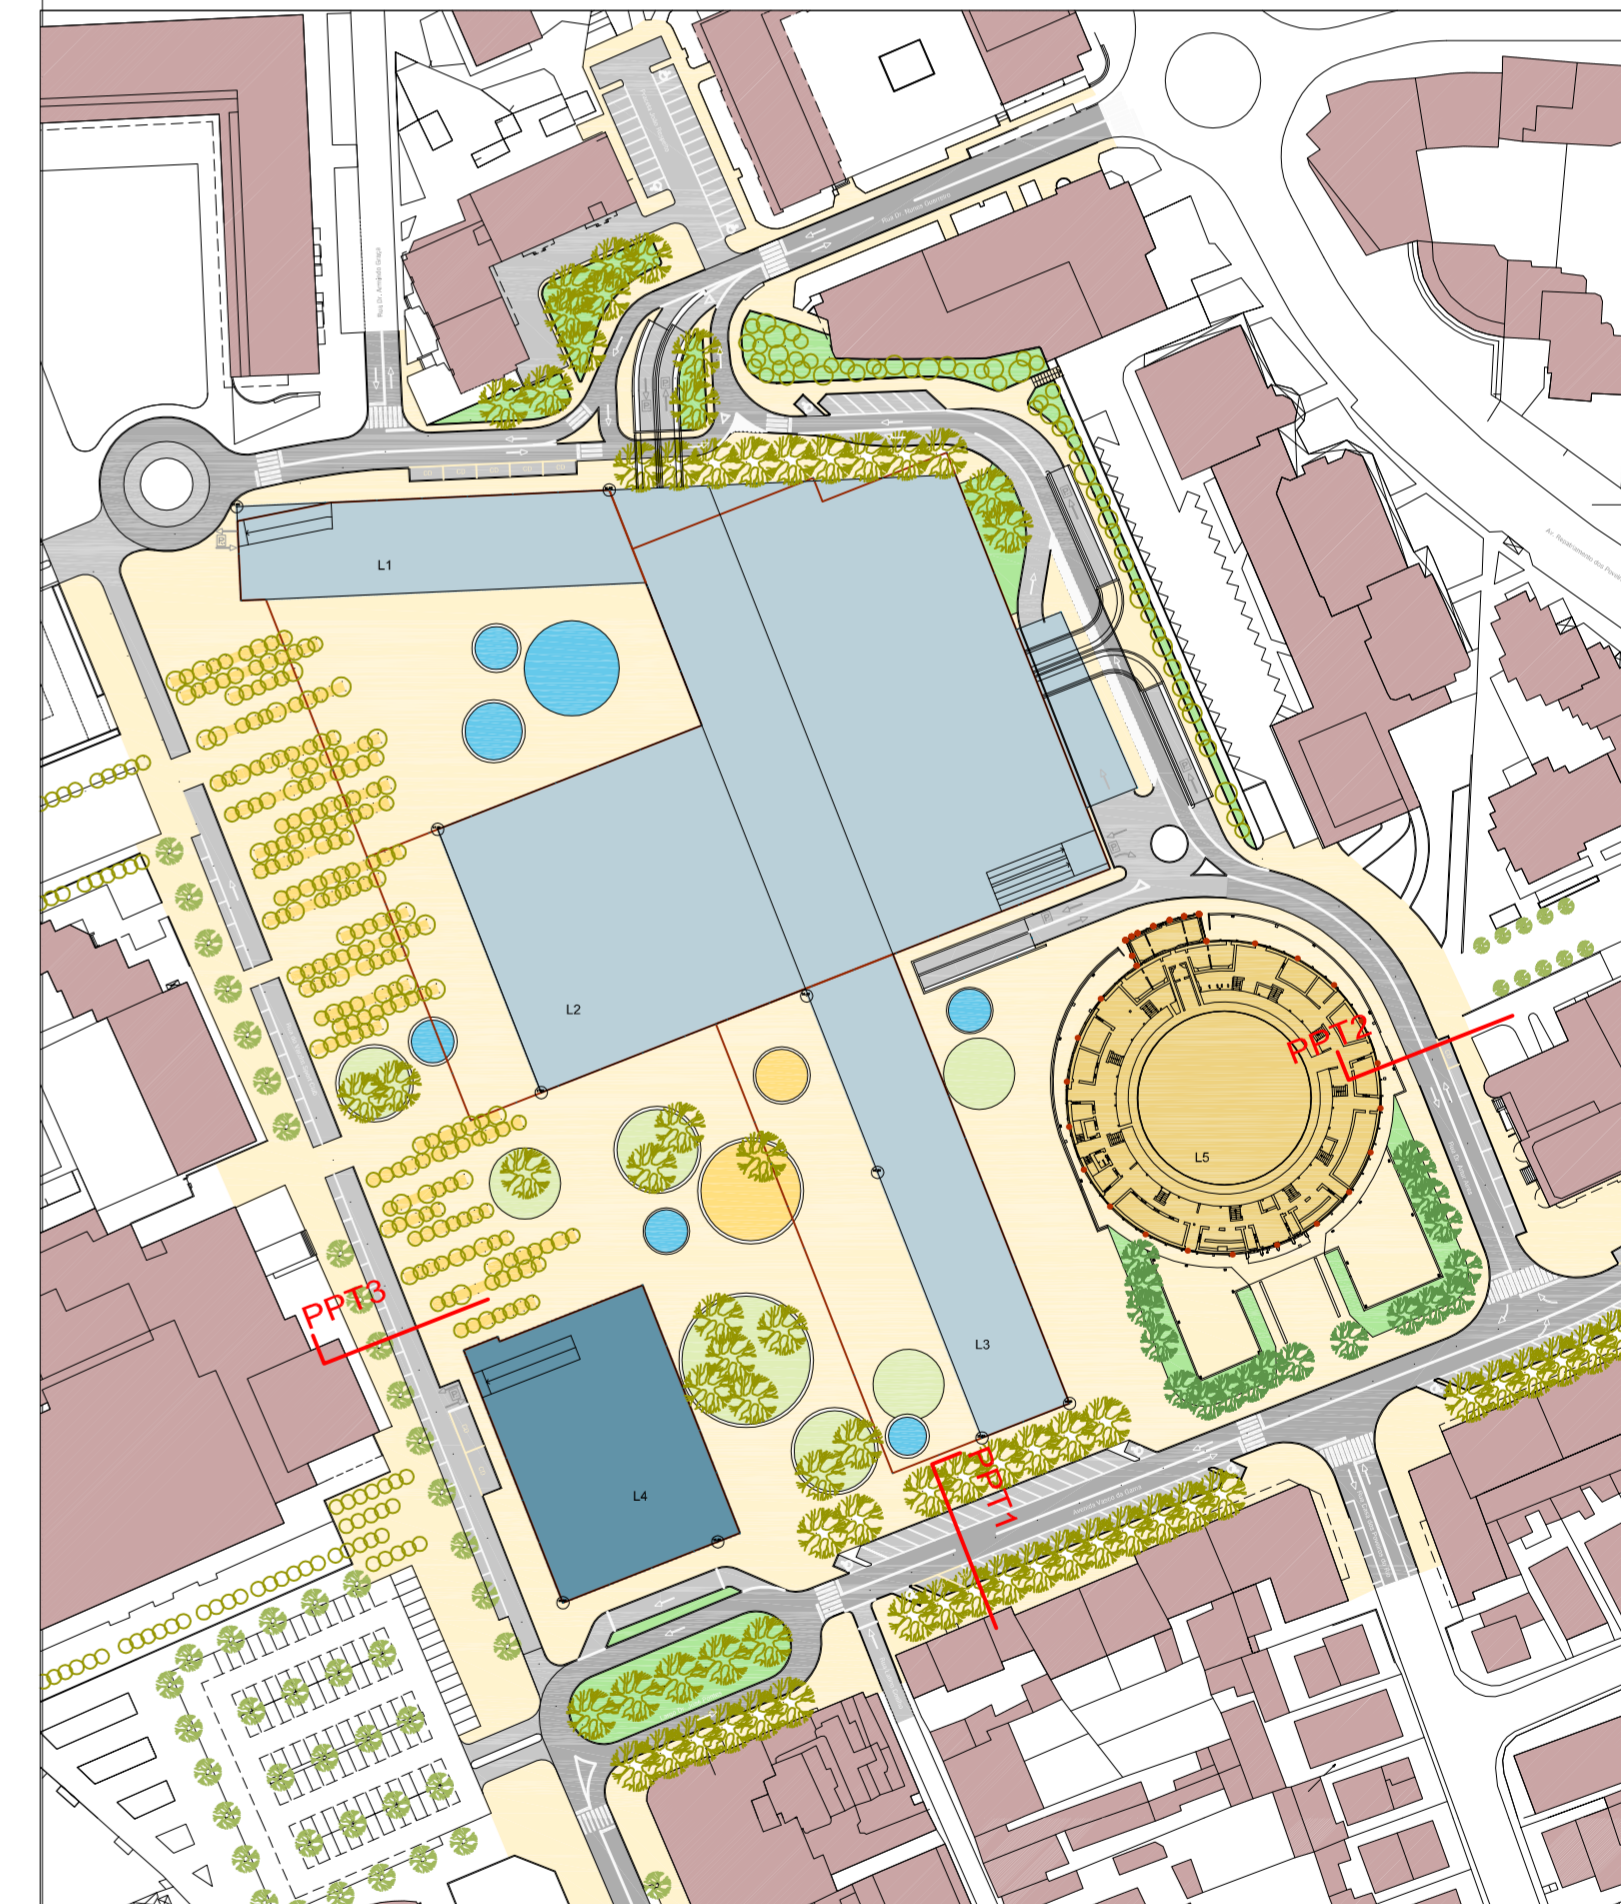

PLANO DE PORMENOR DA ZONA E54 DO PUPV

PERFIS TRANSVERSAIS TIPO


CÂMARA MUNICIPAL DA PÓVOA DE VARZIM

Gestão Integrada de Projectos e Planeamento, Lda
 Estrada Exterior de Circunvalação, 3546-11, Sala 5
 Areosa - 4435 Rio Tinto
 Email: gpp@gpp.pt
 tel. 229773900 Fax: 229773909

PROPOSTA DE PLANO

Sistema de Projecção: GAUSS
 Elipsóide: HAYFORD
 Datum: 73 (MELRICA)
 Sistema de Coordenadas:
 Fonte:

Escala: 1/200

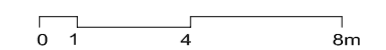

G208

Data: JULHO 2009

Planta Nº 15