
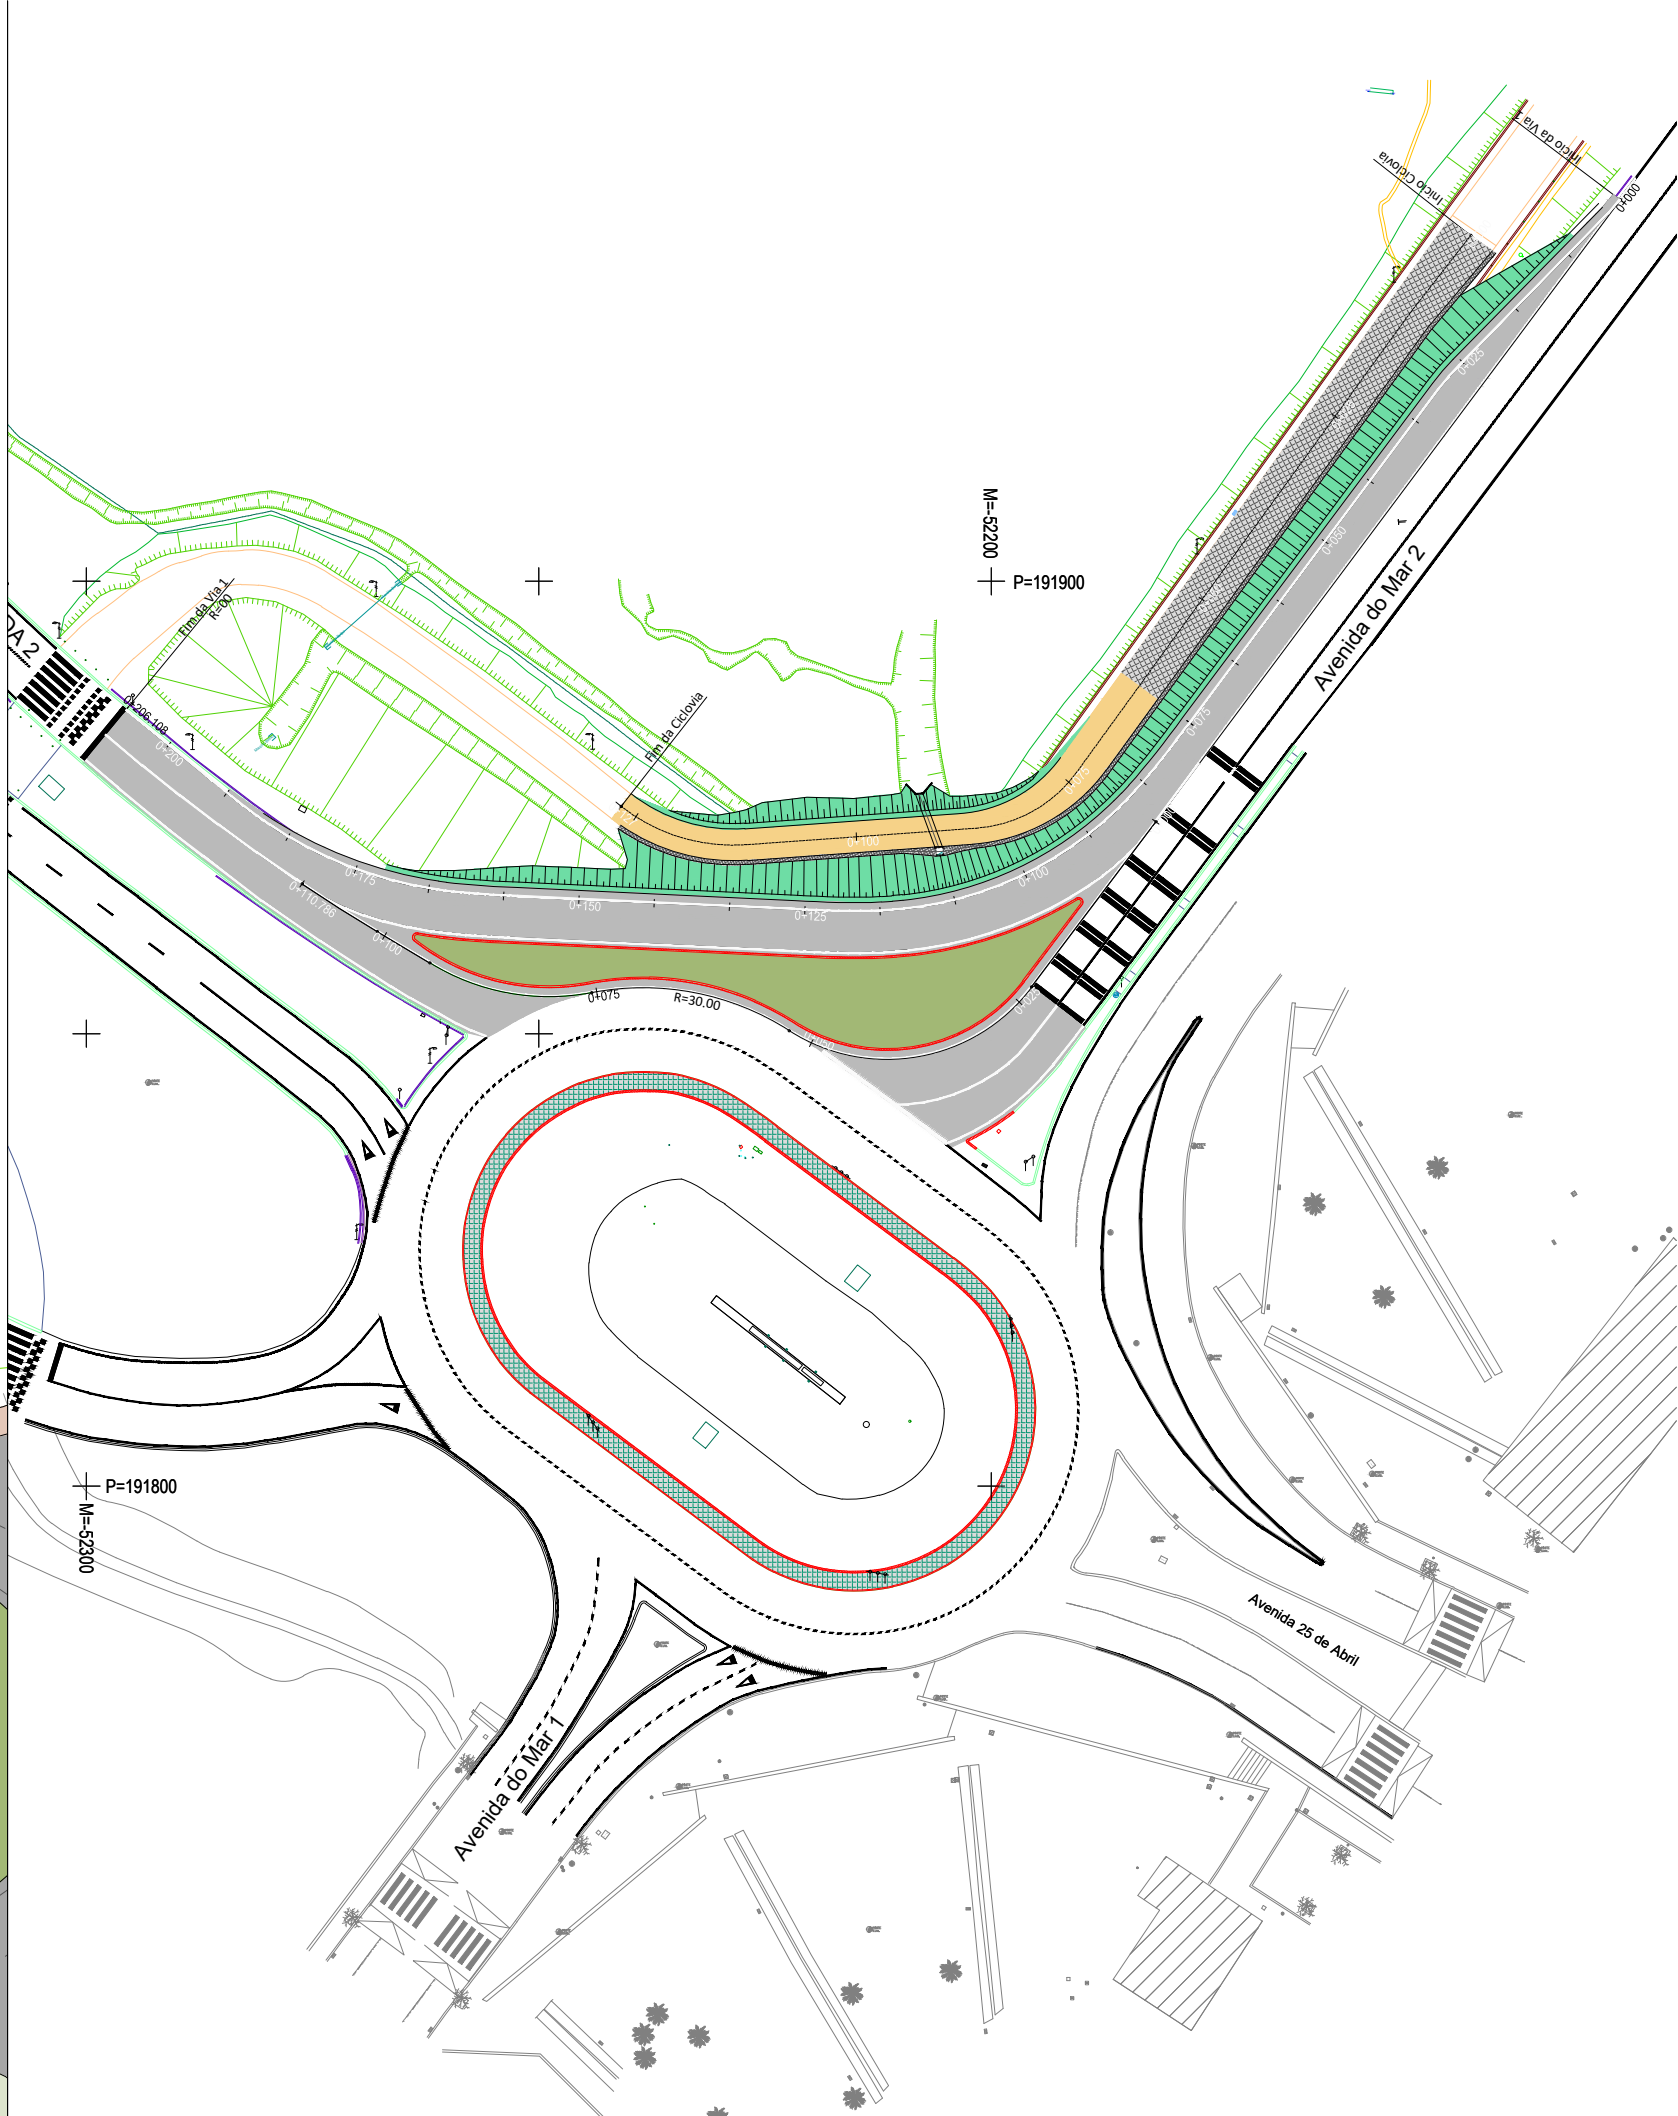


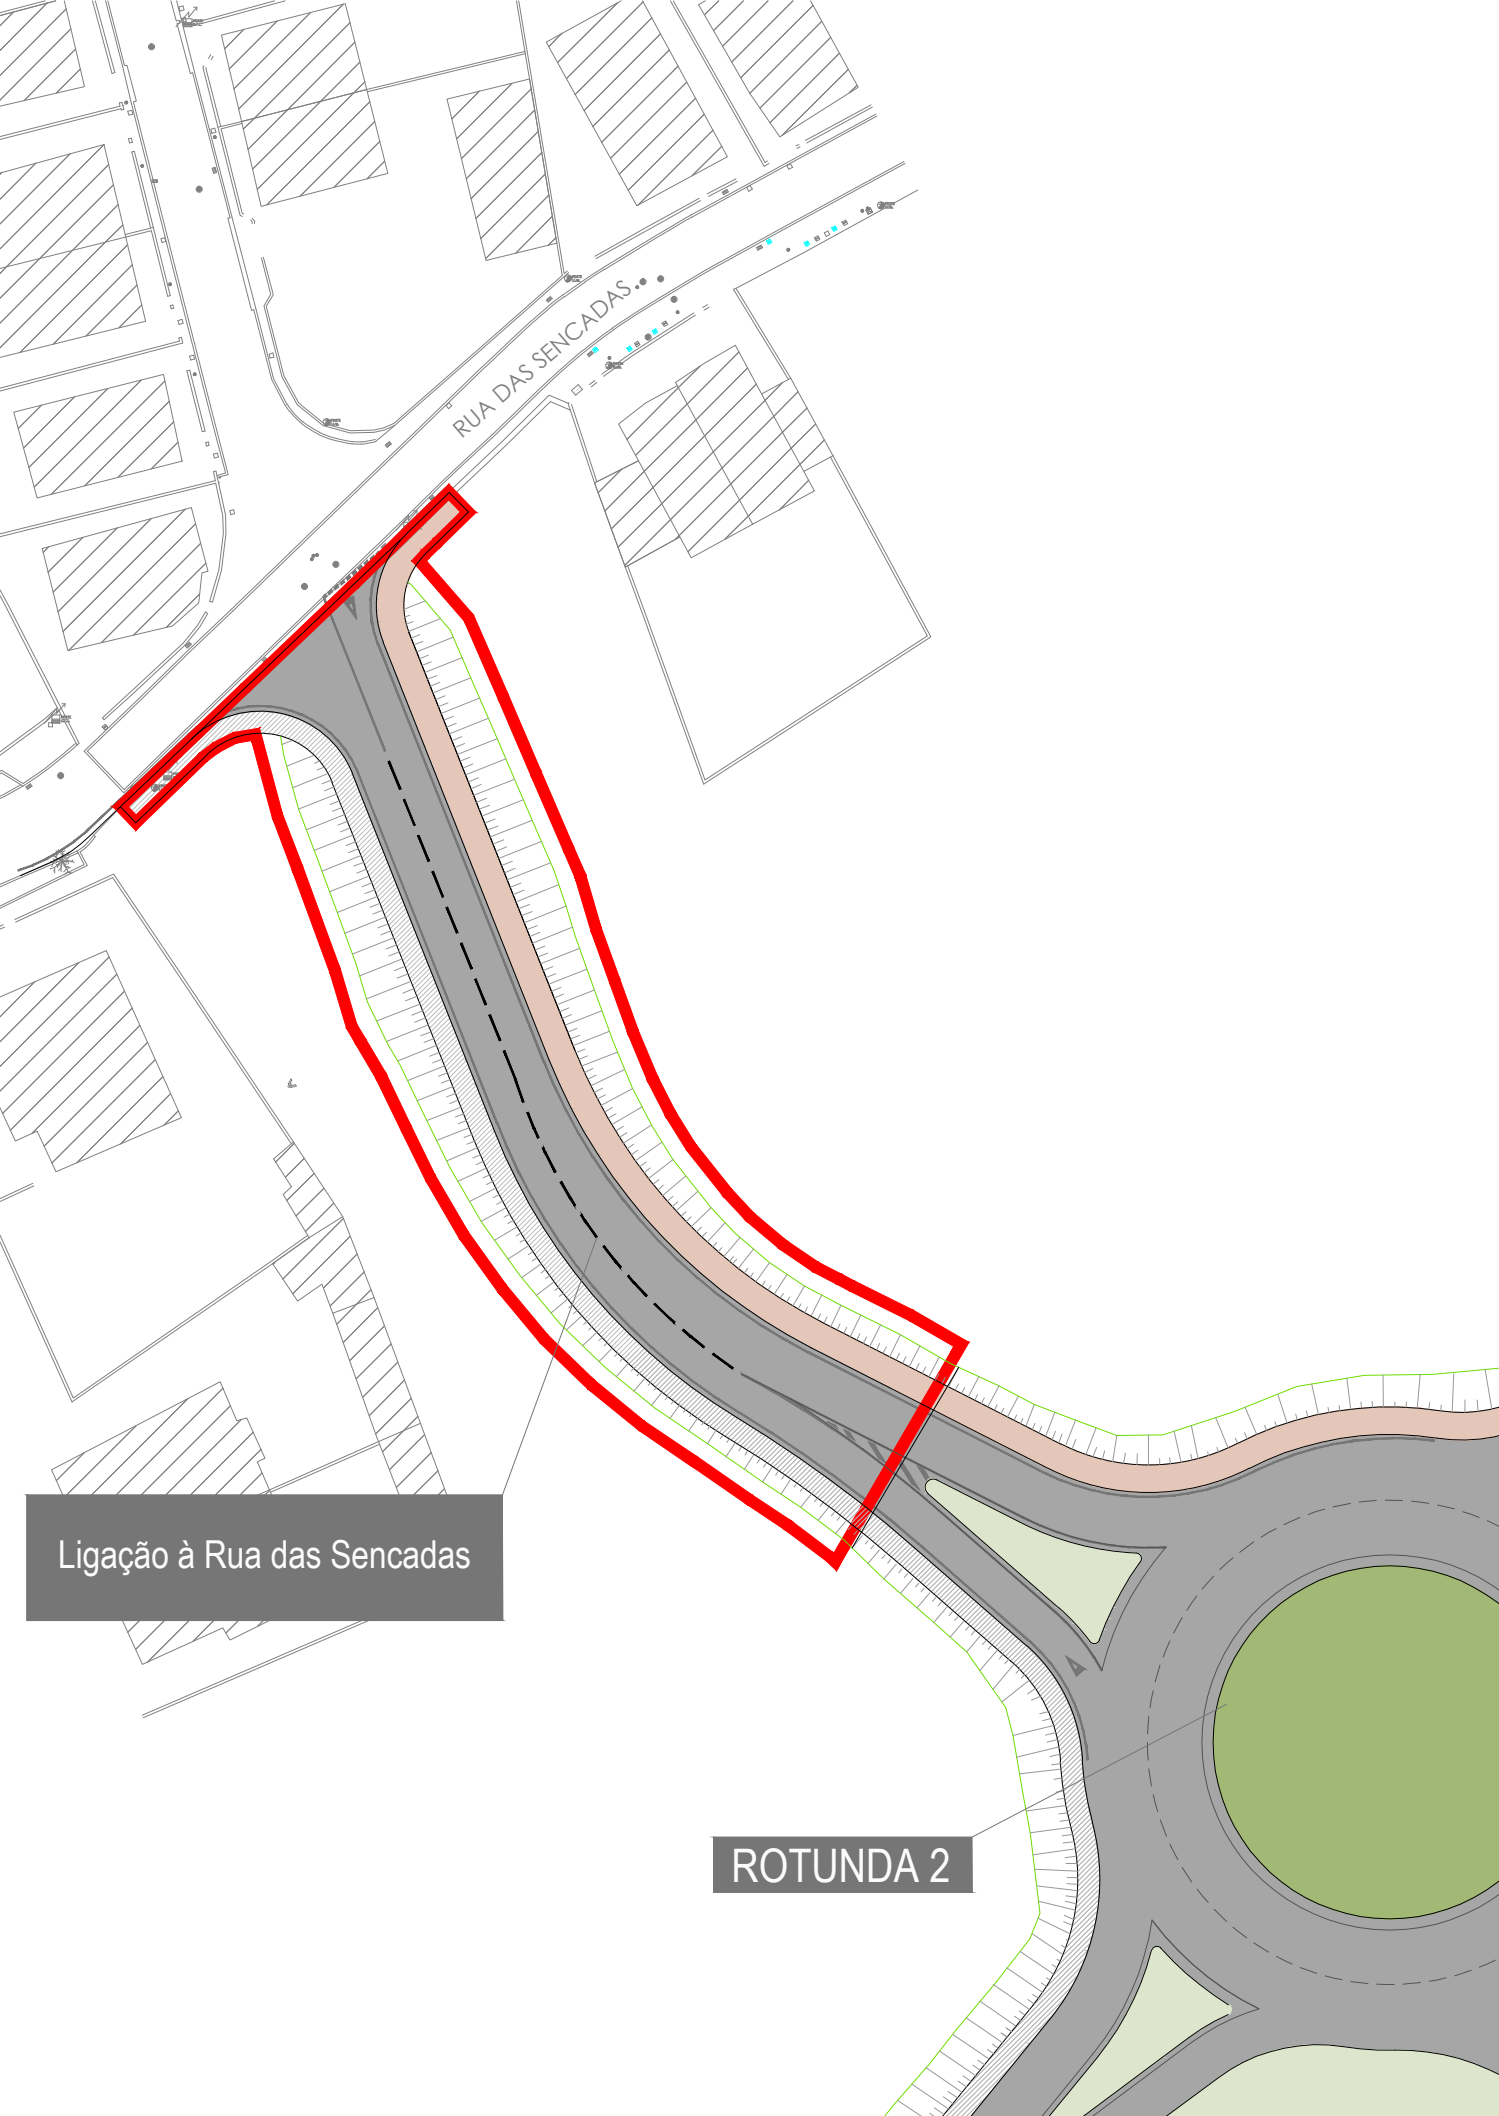

Ligação à Rua das Sencadas

ROTUNDA 2