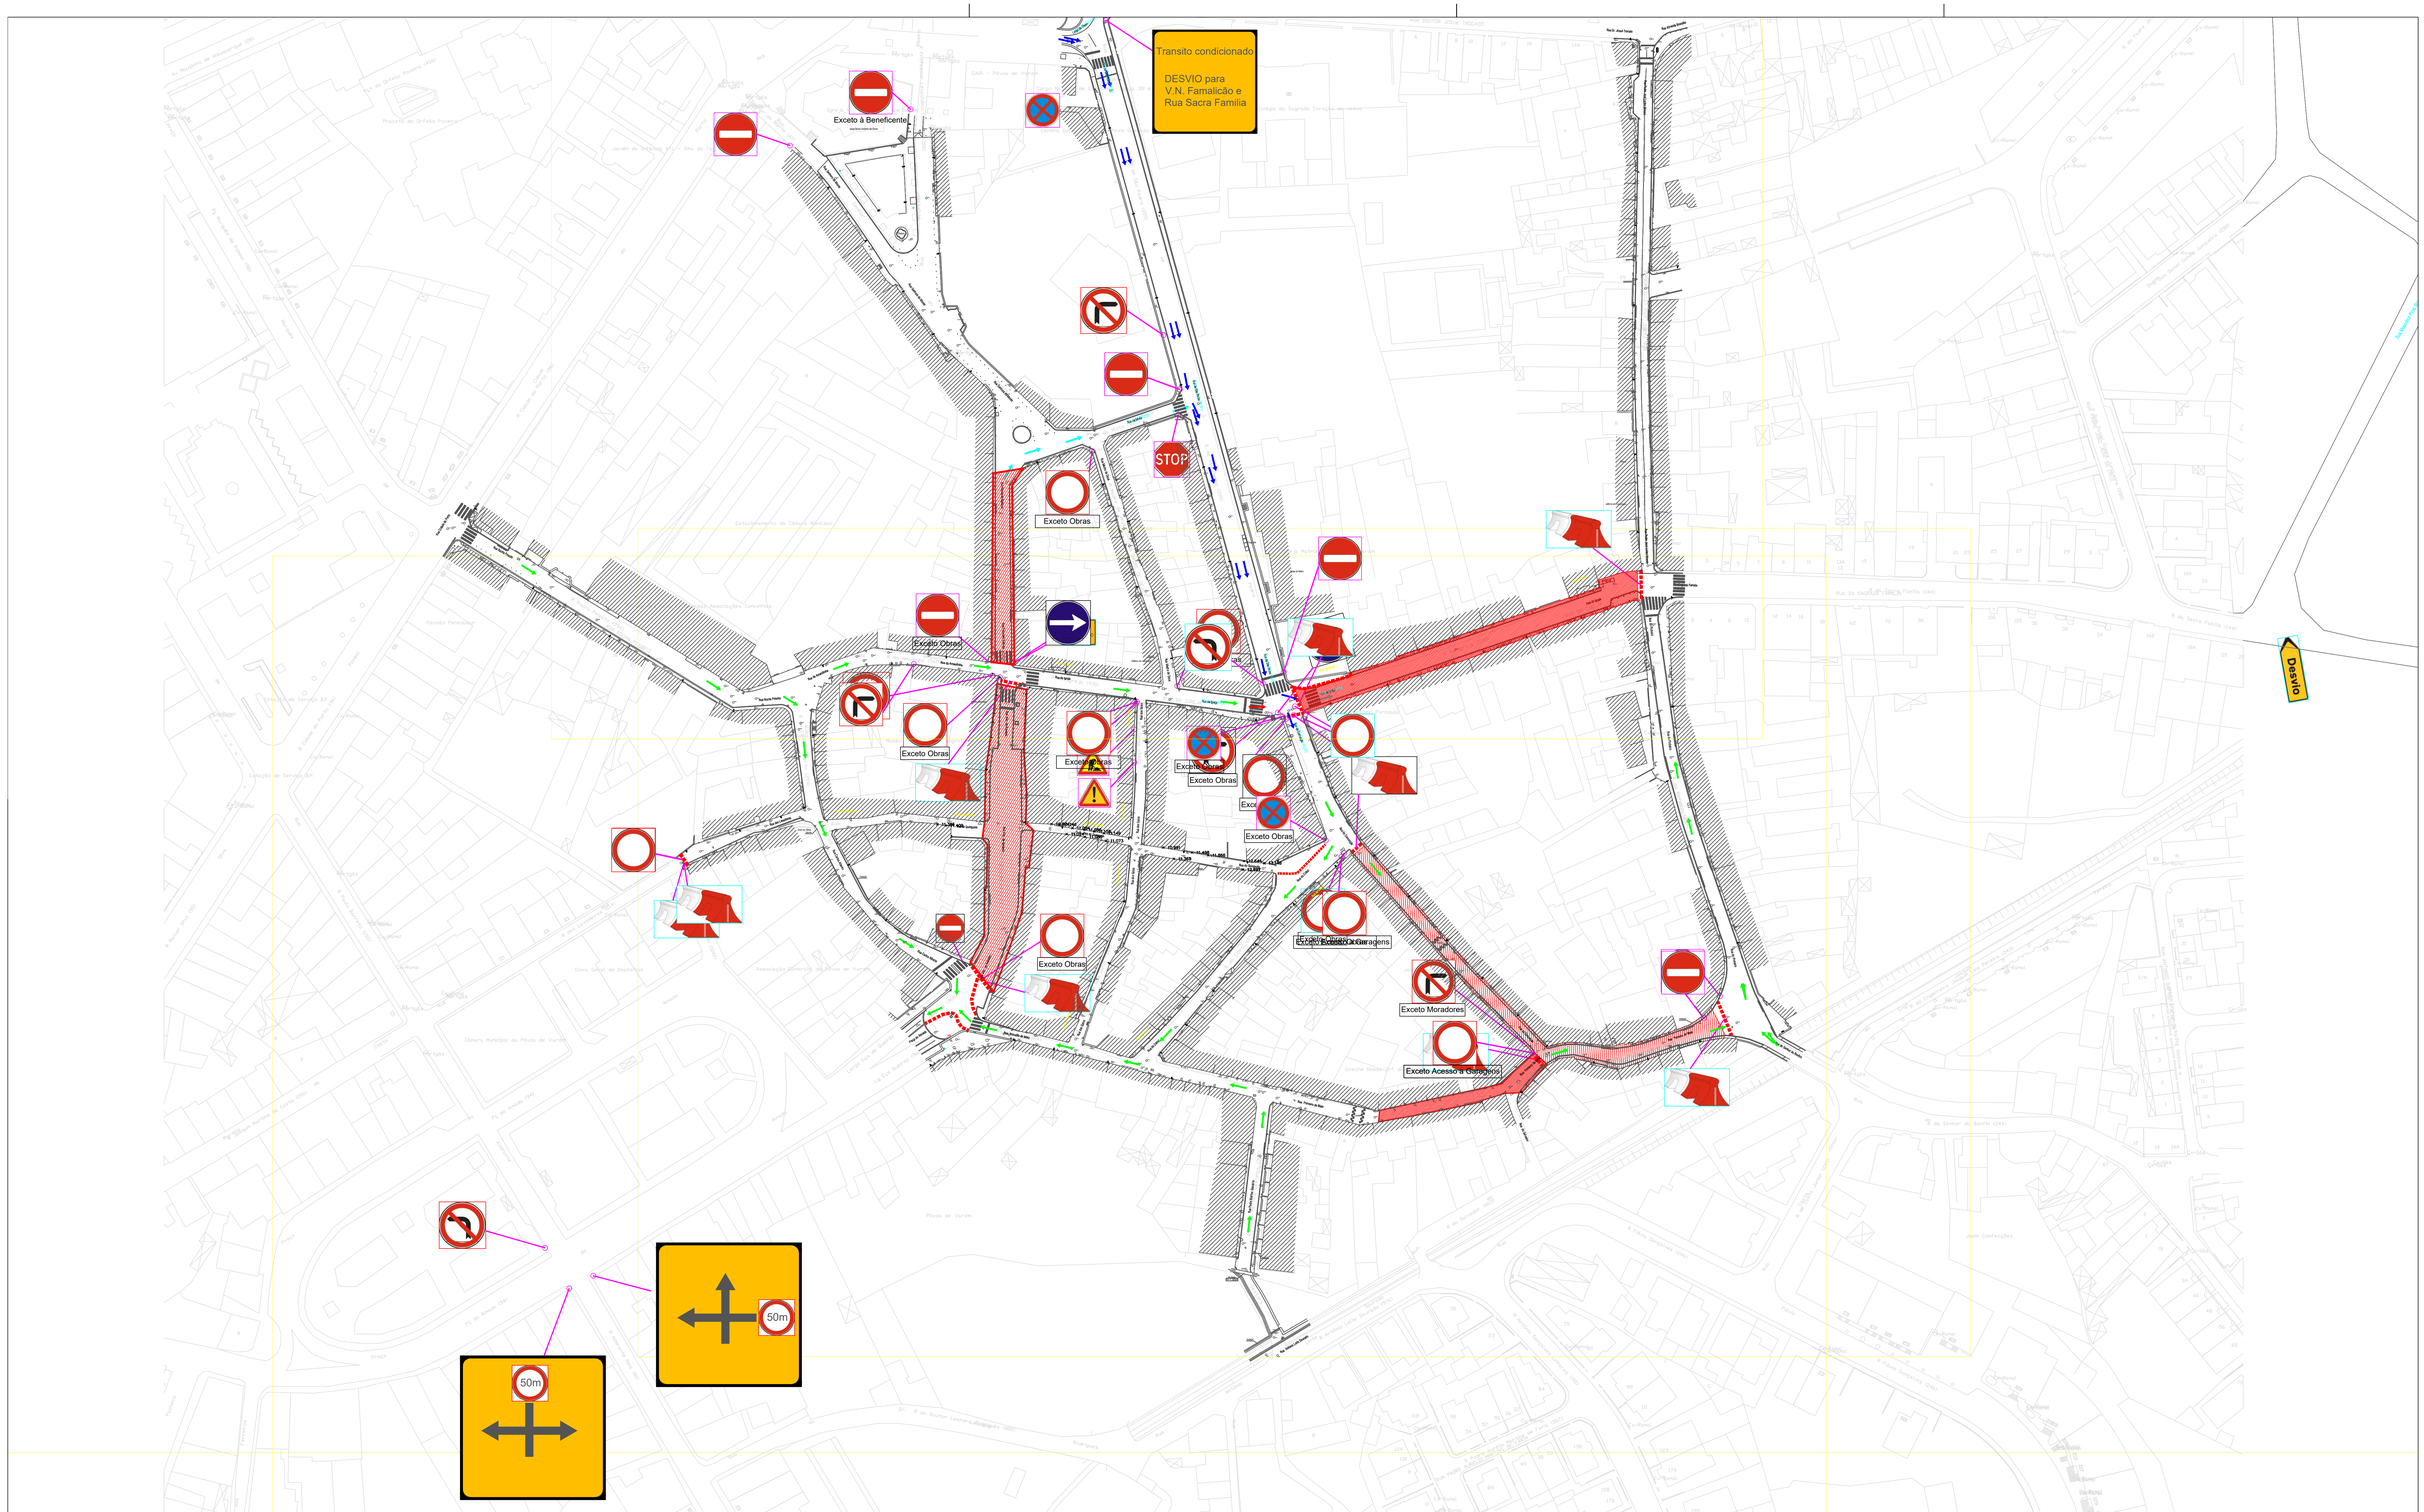

		AMÂNDIO CARVALHO	PEDU – Requalificação do espaço público do bairro da Matriz Póvoa de varzim	Planta de Sinalização Escala: S/E Autores:	GERAL
			MAIO 2020		