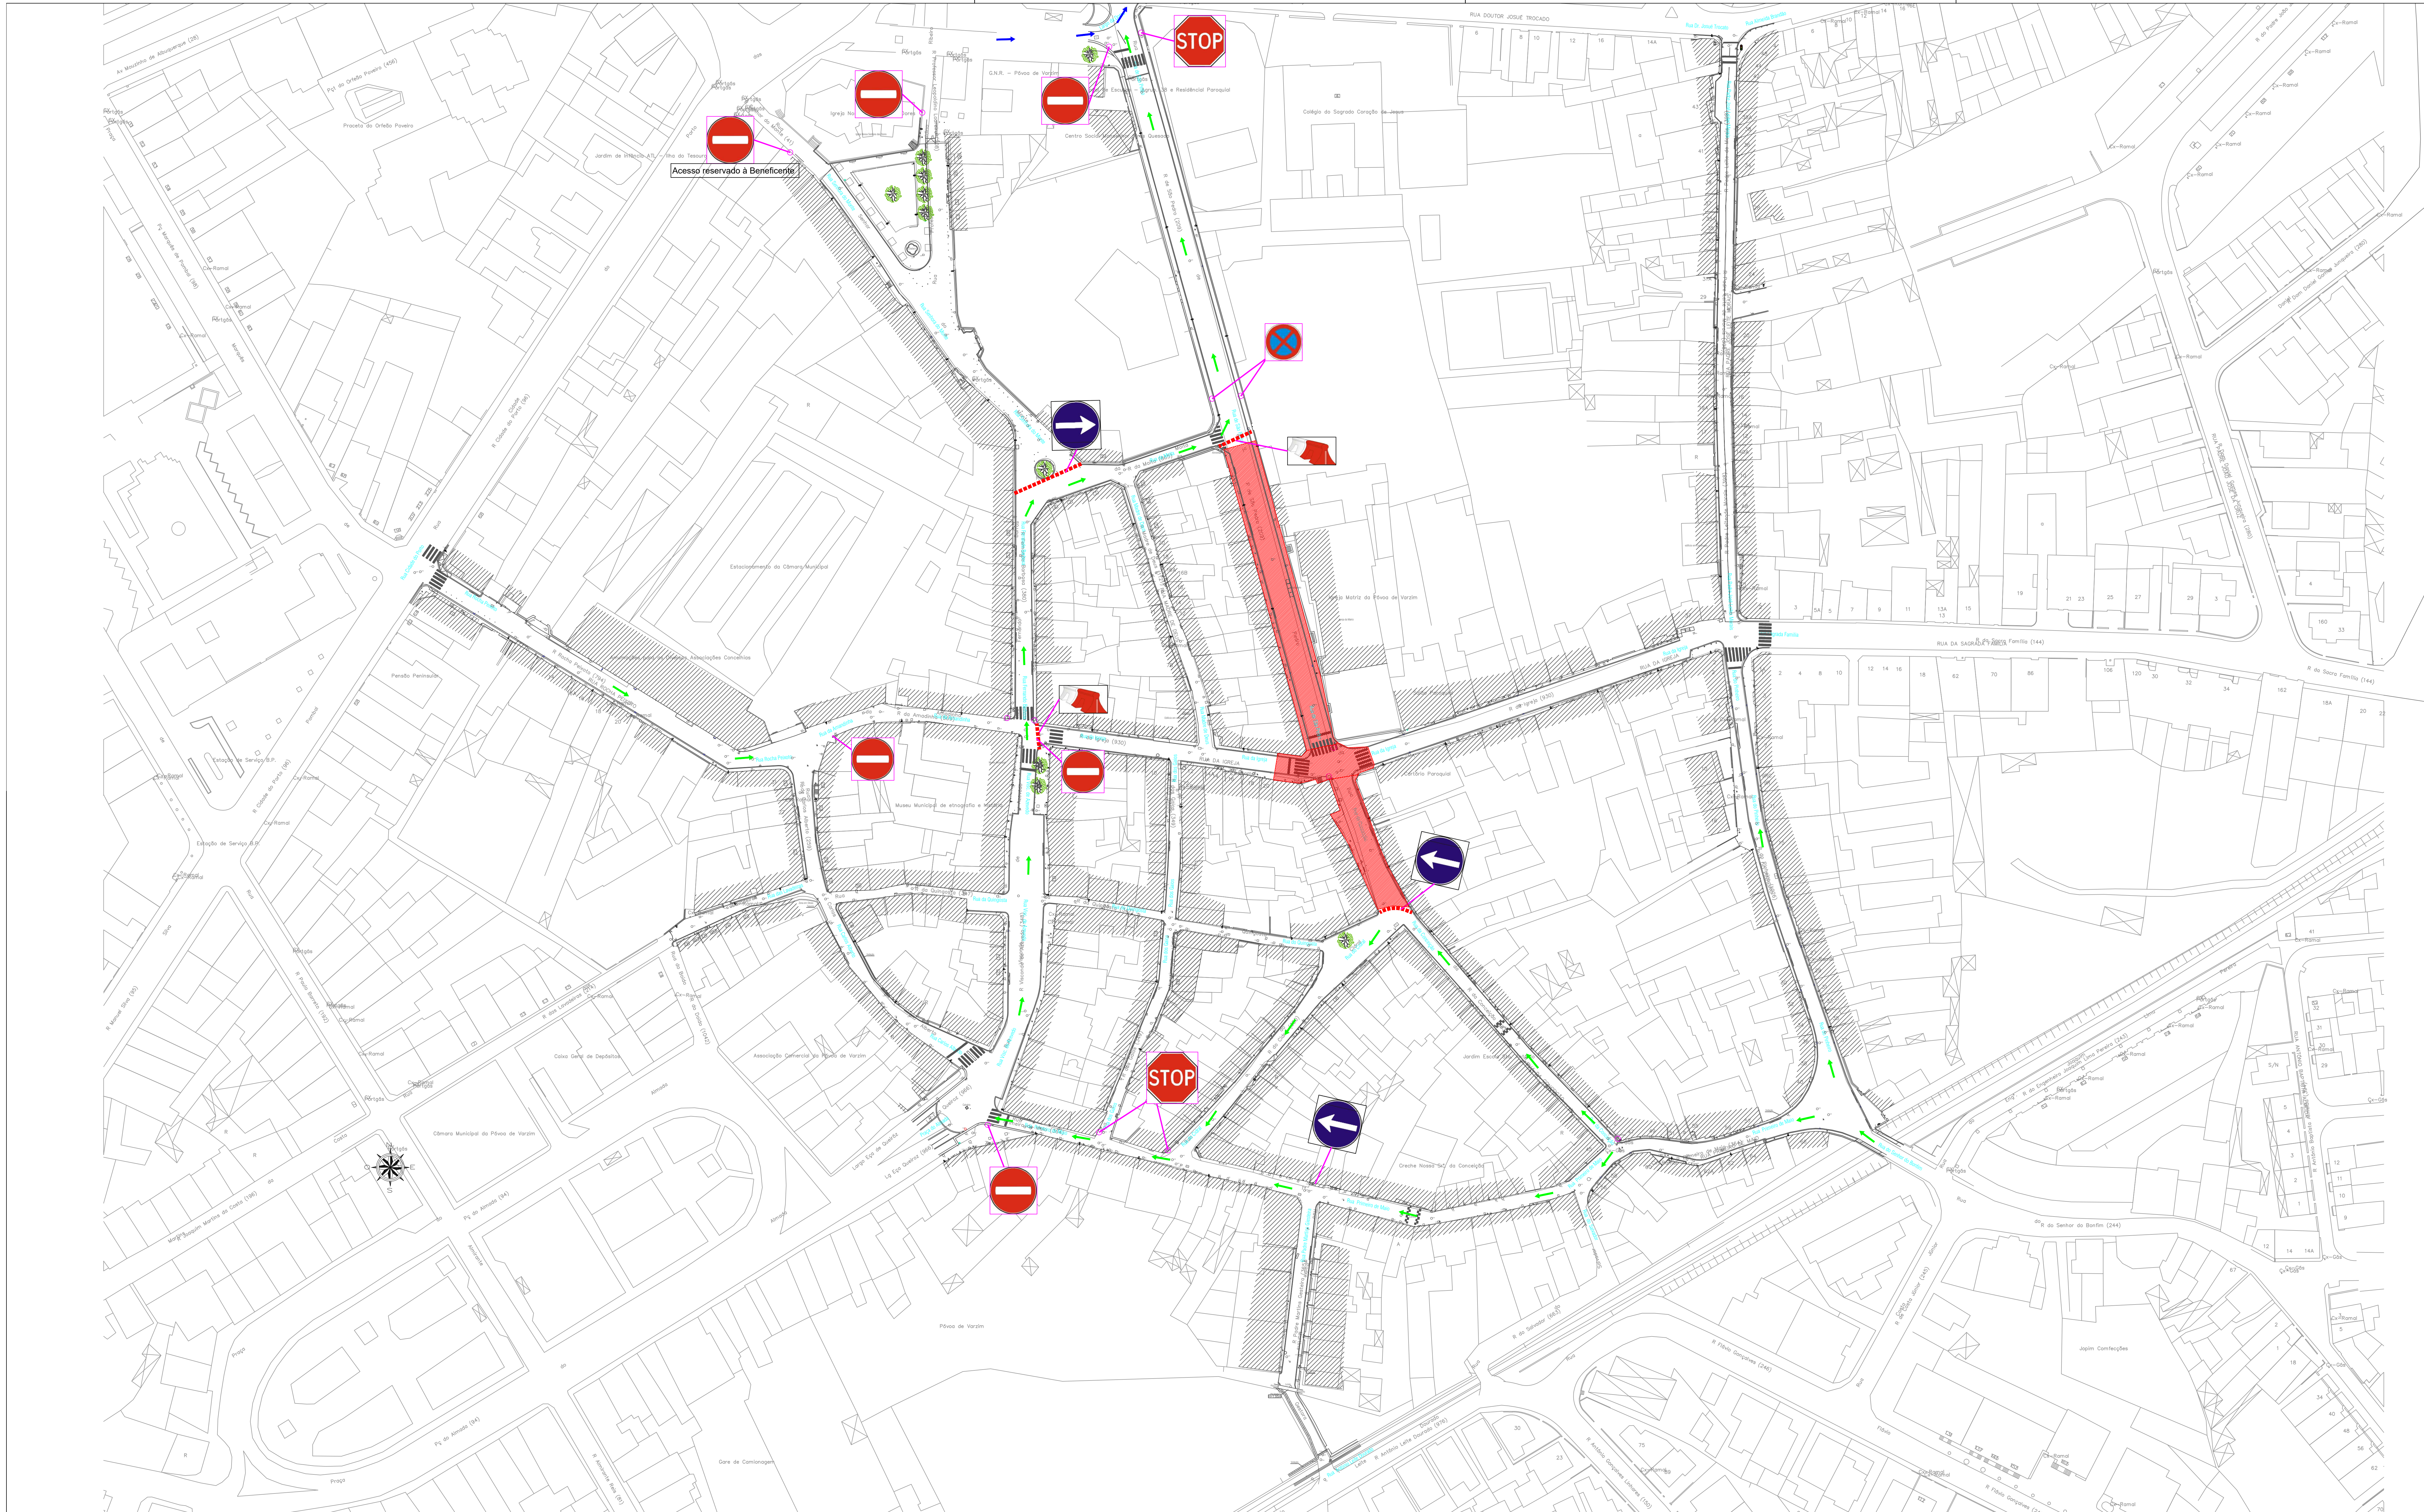


AMÂNDIO CARVALHO

FEIJ - Requalificação do espaço público do bairro da Matriz  
Póvoa do Varzim  
NOVEMBRO 2020

Planta de Sinalização  
Escala: 5/E  
Autores